


AU COEUR DU PLAN

RESIDENCE


Chemin de la Tousque
83120 PLAN DE LA TOUR

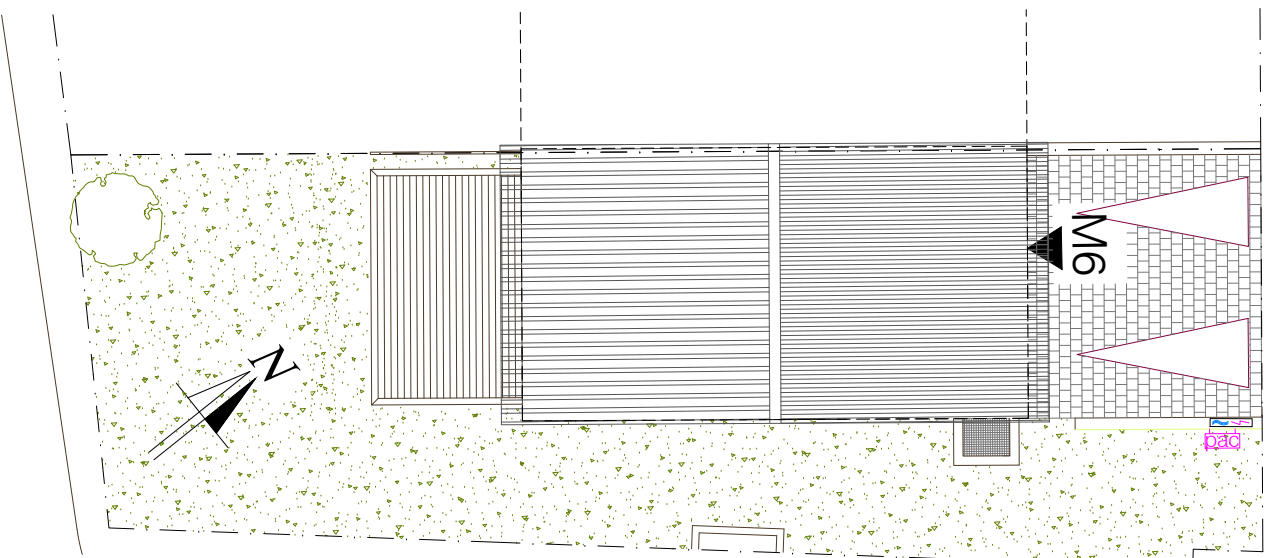

Echelle 0 1m 2m 4m

Rez-de-Chaussée

Des modifications sont susceptibles d'être apportées à ce plan en fonction des nécessités techniques de la réalisation, tant en ce qui concerne les dimensions libres, que l'équipement. Les surfaces et hauteurs sous plafond indiquées sont approximatives. Les rebombées, soffites, faux-plafonds, ainsi que l'emplacement des équipements sanitaires ne sont pas tous figurés ou le sont à titre indicatif et sont susceptibles de varier en situation, en nombre et dimension.
* Les emplacements dévolus aux équipements ménagers et à ceux liés au lavage du linge sont représentés sur le plan de vente en correspondance avec les différents raccordements nécessaires en électricité et en eau; aucun de ces éléments n'est fourni, à l'exception de l'évier sur meuble suivant descriptif.

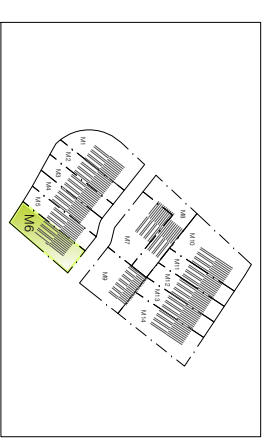

MAISON 4 PIECES Maison M6 - 97 m²

Entrée	4,2 m ²
WC 1	1,8 m ²
Ceiller	2,5 m ²
Séjour + Cuisine	41 m ²
Dégagement palier	4,1 m ²
WC 2	1,3 m ²
Chambre 1	10,9 m ²
Salle d'eau - dressing	5,6 m ²
Salle de Bain commune	5 m ²
Chambre 2	11,1 m ²
Chambre 3	9,5 m ²
SURFACE HABITABLE TOTALE	97,1 m²
Terrasse	16,2 m ²
Jardin	105,5 m ²
Cheminement stationnement	28,3 m ²
Parcelle	212 m ²

Légende


Tableau électrique	Faux-Plafond
Porte fenêtre	Meuble vasque
Fenêtre	Evier
Chaudière thermodynamique	Lave vaisselle
Gaine technique	Lave linge
Placard	Cuisson

AU COEUR DU PLAN

RESIDENCE




Chemin de la Tousque
83120 PLAN DE LA TOUR

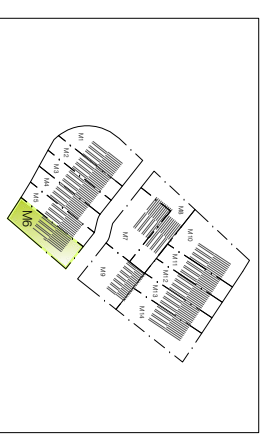

MAISON 4 PIECES Maison M6 - 97 m²

Entrée	4,2 m ²
Wc 1	1,8 m ²
Cellier	2,5 m ²
Séjour + Cuisine	41 m ²
Dégagement palier	4,1 m ²
Wc 2	1,3 m ²
Chambre 1	10,9 m ²
Salle d'eau - dressing	5,6 m ²
Salle de Bain commune	5 m ²
Chambre 2	11,1 m ²
Chambre 3	9,5 m ²
SURFACE HABITABLE TOTALE	97,1 m²
Terrasse	16,2 m ²
Jardin	105,5 m ²
Cheminement/stationnement	28,3 m ²
Parcelle	212 m ²

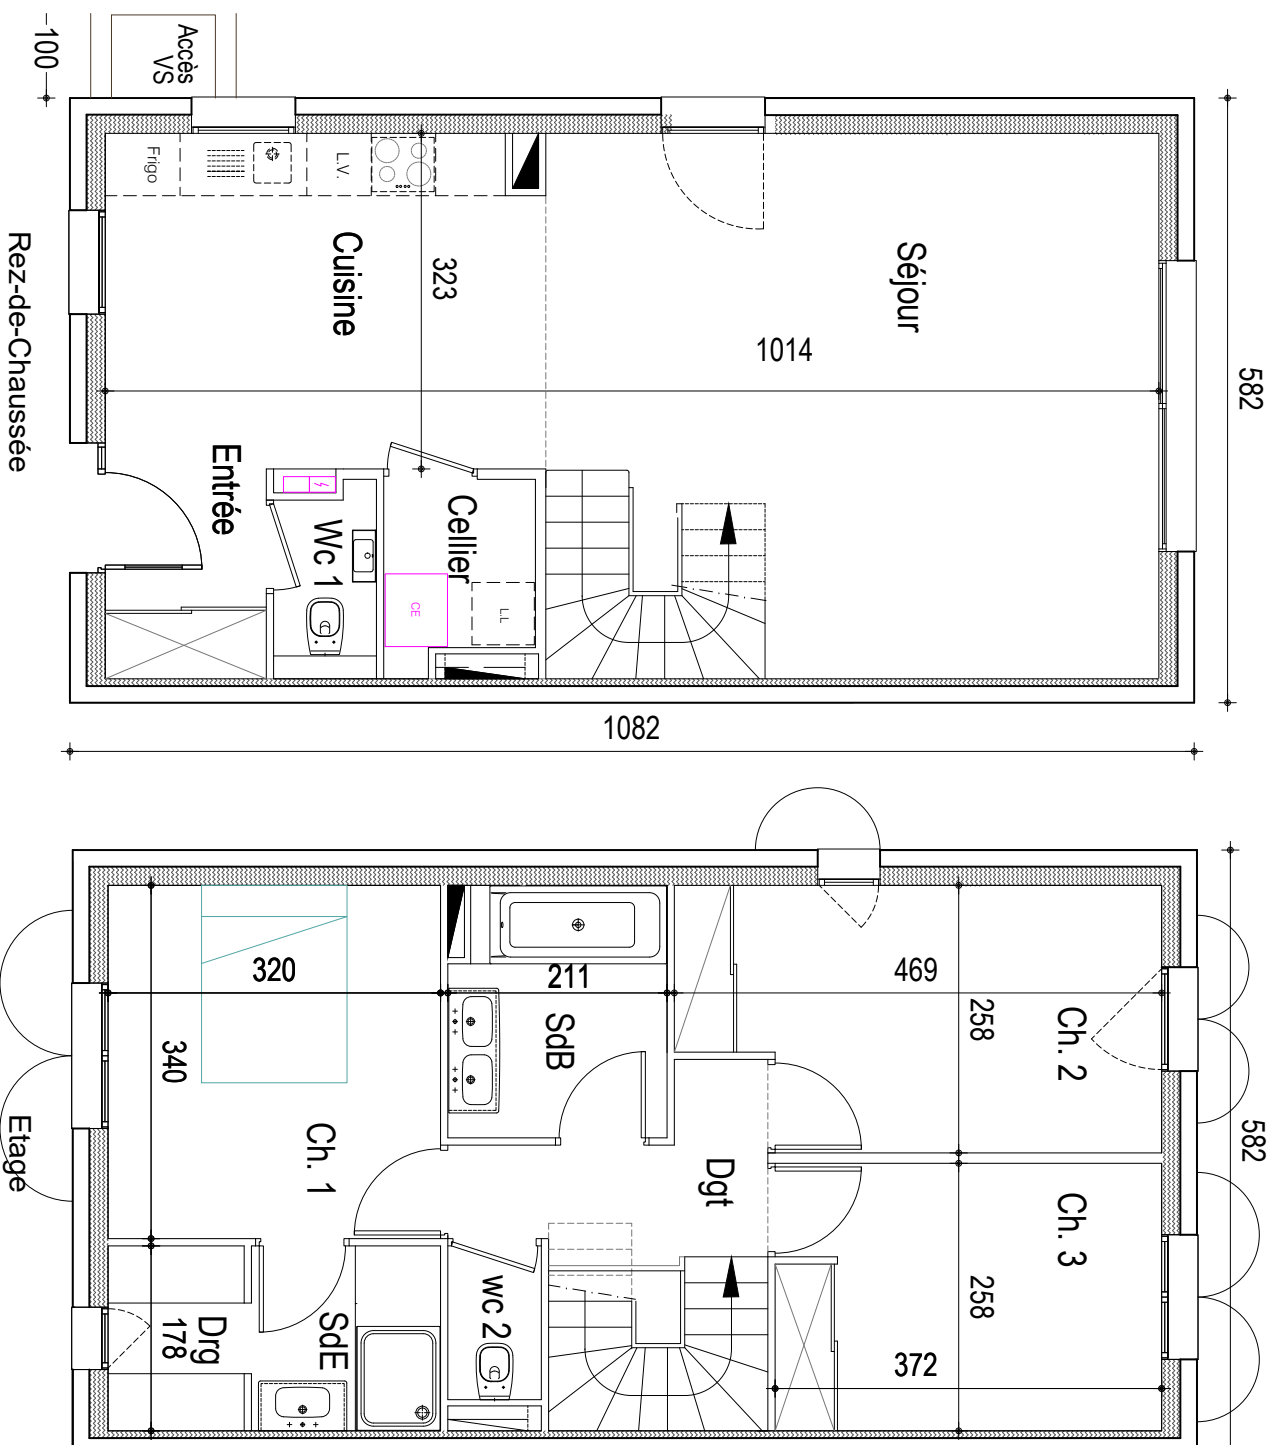

Echelle 0 0,5m 1m 2m

Des modifications sont susceptibles d'être apportées à ce plan en fonction des nécessités techniques de la réalisation, tant en ce qui concerne les dimensions libres, que l'équipement. Les surfaces et hauteurs sous plafond indiquées sont approximatives. Les retombées, soffites, faux-plafonds, ainsi que l'emplacement des équipements sanitaires ne sont pas tous figurés ou le sont à titre indicatif et sont susceptibles de varier en situation, en nombre et dimension.

* Les emplacements dévolus aux équipements ménagers et à ceux liés au lavage du linge sont représentés sur le plan de vente en correspondance avec les différents raccordements nécessaires en électricité et en eau, aucun de ces éléments n'est fourni, à l'exception de l'évier sur meuble suivant descriptif.

Légende

Tableau électrique	Faux-Plafond
Porte fenêtre	Meuble vasque
Fenêtre	Evier
Chaudière eau thermodynamique	Lave vaisselle
Gaine technique	Lave linge
Placard	Cuisson