

Modifications:

A - 05/08/2017 par DCE révisé
B - 19/10/2017 Plan DCE révisé RCT: joints voirie corrigés pour accessibilité réseaux à 2% ; voiries stabilisées
C - 12/02/17 correction M1-M6, largeur 05
D - 21/05/2018 MAJ Plan VRS - Local Poubelle 11/05/2018 MAJ M7 Terrasse - 18/04/2018 mg. pentes, obstacles, voirie, ter. carrelage, TMA M7, Bk, - notice M8ET et CRI avant BcCm DCM
E - 12/01/2019 MAJ Plan VRS - 20/02/2019 MAJ Plan VRS et Local Poubelle 23/02/2019 MAJ VRS/Visites

SNC COEUR DU PLAN Stéphane et Christophe LAFET 11 rue Avenue du Général LAFET 83120 PLAN DE LA TOUR stephane.lafet@gmail.com 04 94 43 72 56	MONETEC LOGI NEBLE 88 000 MONACO 13 000 AIX EN PROVENCE Tel: 04 93 22 28 62	IGETEC Acoustique Audrey TRAMIN 13 000 MARSEILLE Tel: 04 91 27 65 29	LANGLOIS ingénierie VRD Pierre CHAMOUX 13 400 AUBAGNE Tel: 04 91 27 65 29
--	---	---	--

**LEGENDE**

**Puits accès VS et position PAC**


Accès VS : Puits accès 140 x 100 ext 100 x 80 int

PAC sur support mural antivibratile


Cheminement piétonnier

Pentes sur voirie (flèche vers montée)


Détail CLOTURE Type Grille sur mur-bahut - Ech 1/100

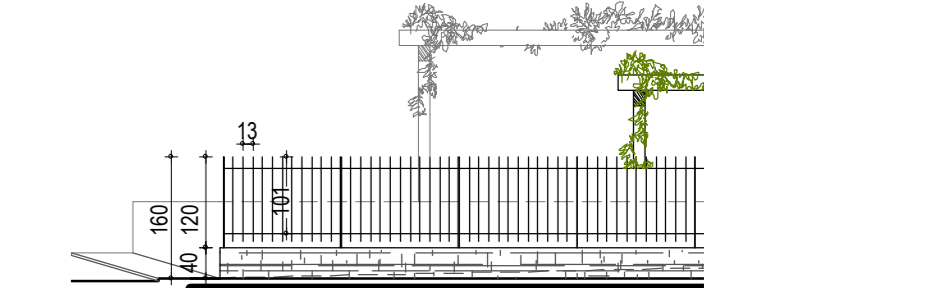


Détail CLOTURE Type rampe M8 Grille sur mur soutènement - Ech 1/100

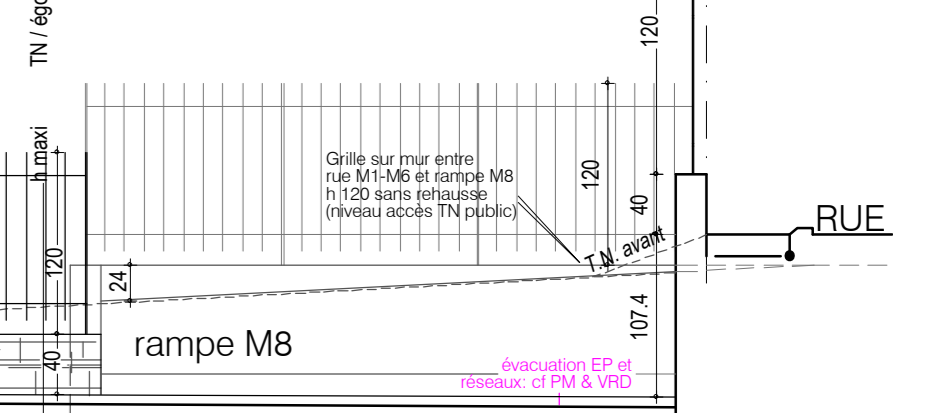

Détail CLOTURE Type limite M8-M10 Grille sur mur-bahut - Ech 1/100

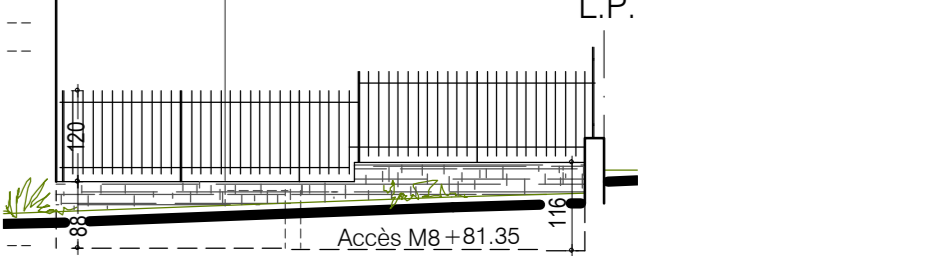


Détail ENCLOS Collecte Déchets Entrée Ech 1/100

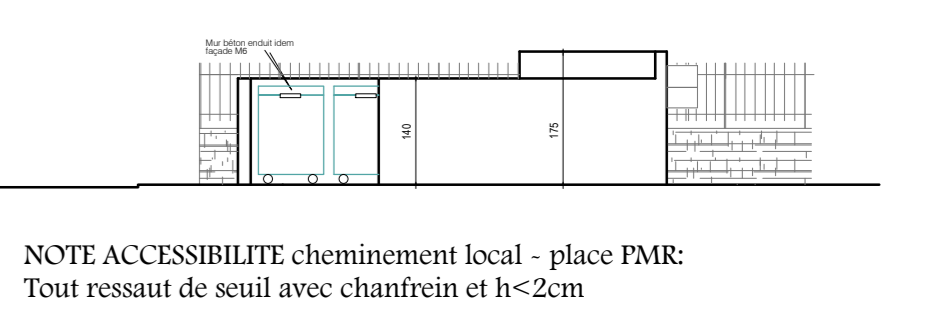

NOTE ACCESSIBILITE cheminement local - place PMR  
 Tout ressaut de seuil avec chanfrein et h<=2cm

14 Boîtes aux lettres + Coffrets Eau M1-M14

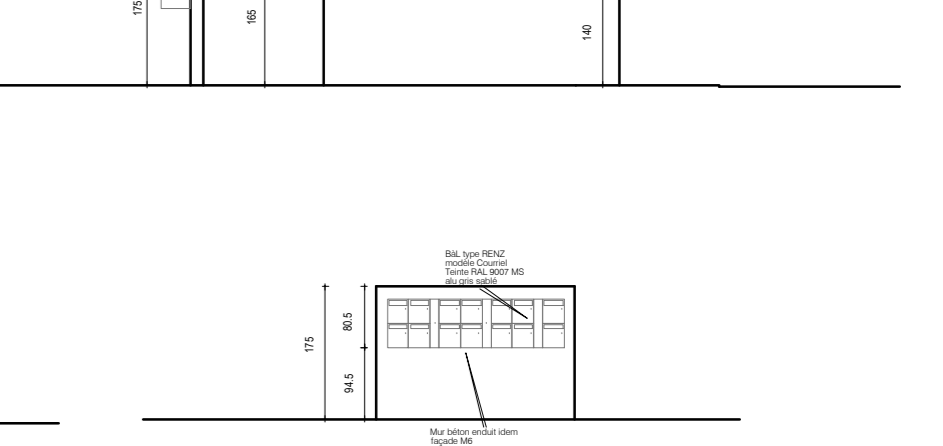


**LEGENDES**

- Cheminement piétonnier
- ch.blanc(ø25) : 5 arbres existants conservés
- ch.blanc(ø35) : 1 arbre enlevé 4 arbres plantés
- 880 m² d'espaces verts plantés (hors ZR)
- Aires stationnement maisons en pavés
- Trottoirs en béton désactivé
- murets de soutènement en pierre de pays.

**CLOTURES**

selon trois types:  
 a/ Dans un bois hauteur=1m60 entre terrasses mixocypres  
 b/ Grillage simple hauteur totale= 1m60 entre jardins loti mixocypres hors soutènements déjà prévus entre lots de niveaux différents.  
 c/ Grille fer forgé hauteur=1m20 sur mur pierre hauteur=0,4m.  
 Hauteur locale = 1m40 sur limites des lots entre jardins et voirie, ou ponctuellement entre lots de niveaux différents pour garde-corps SURLIGNAGE BLEU

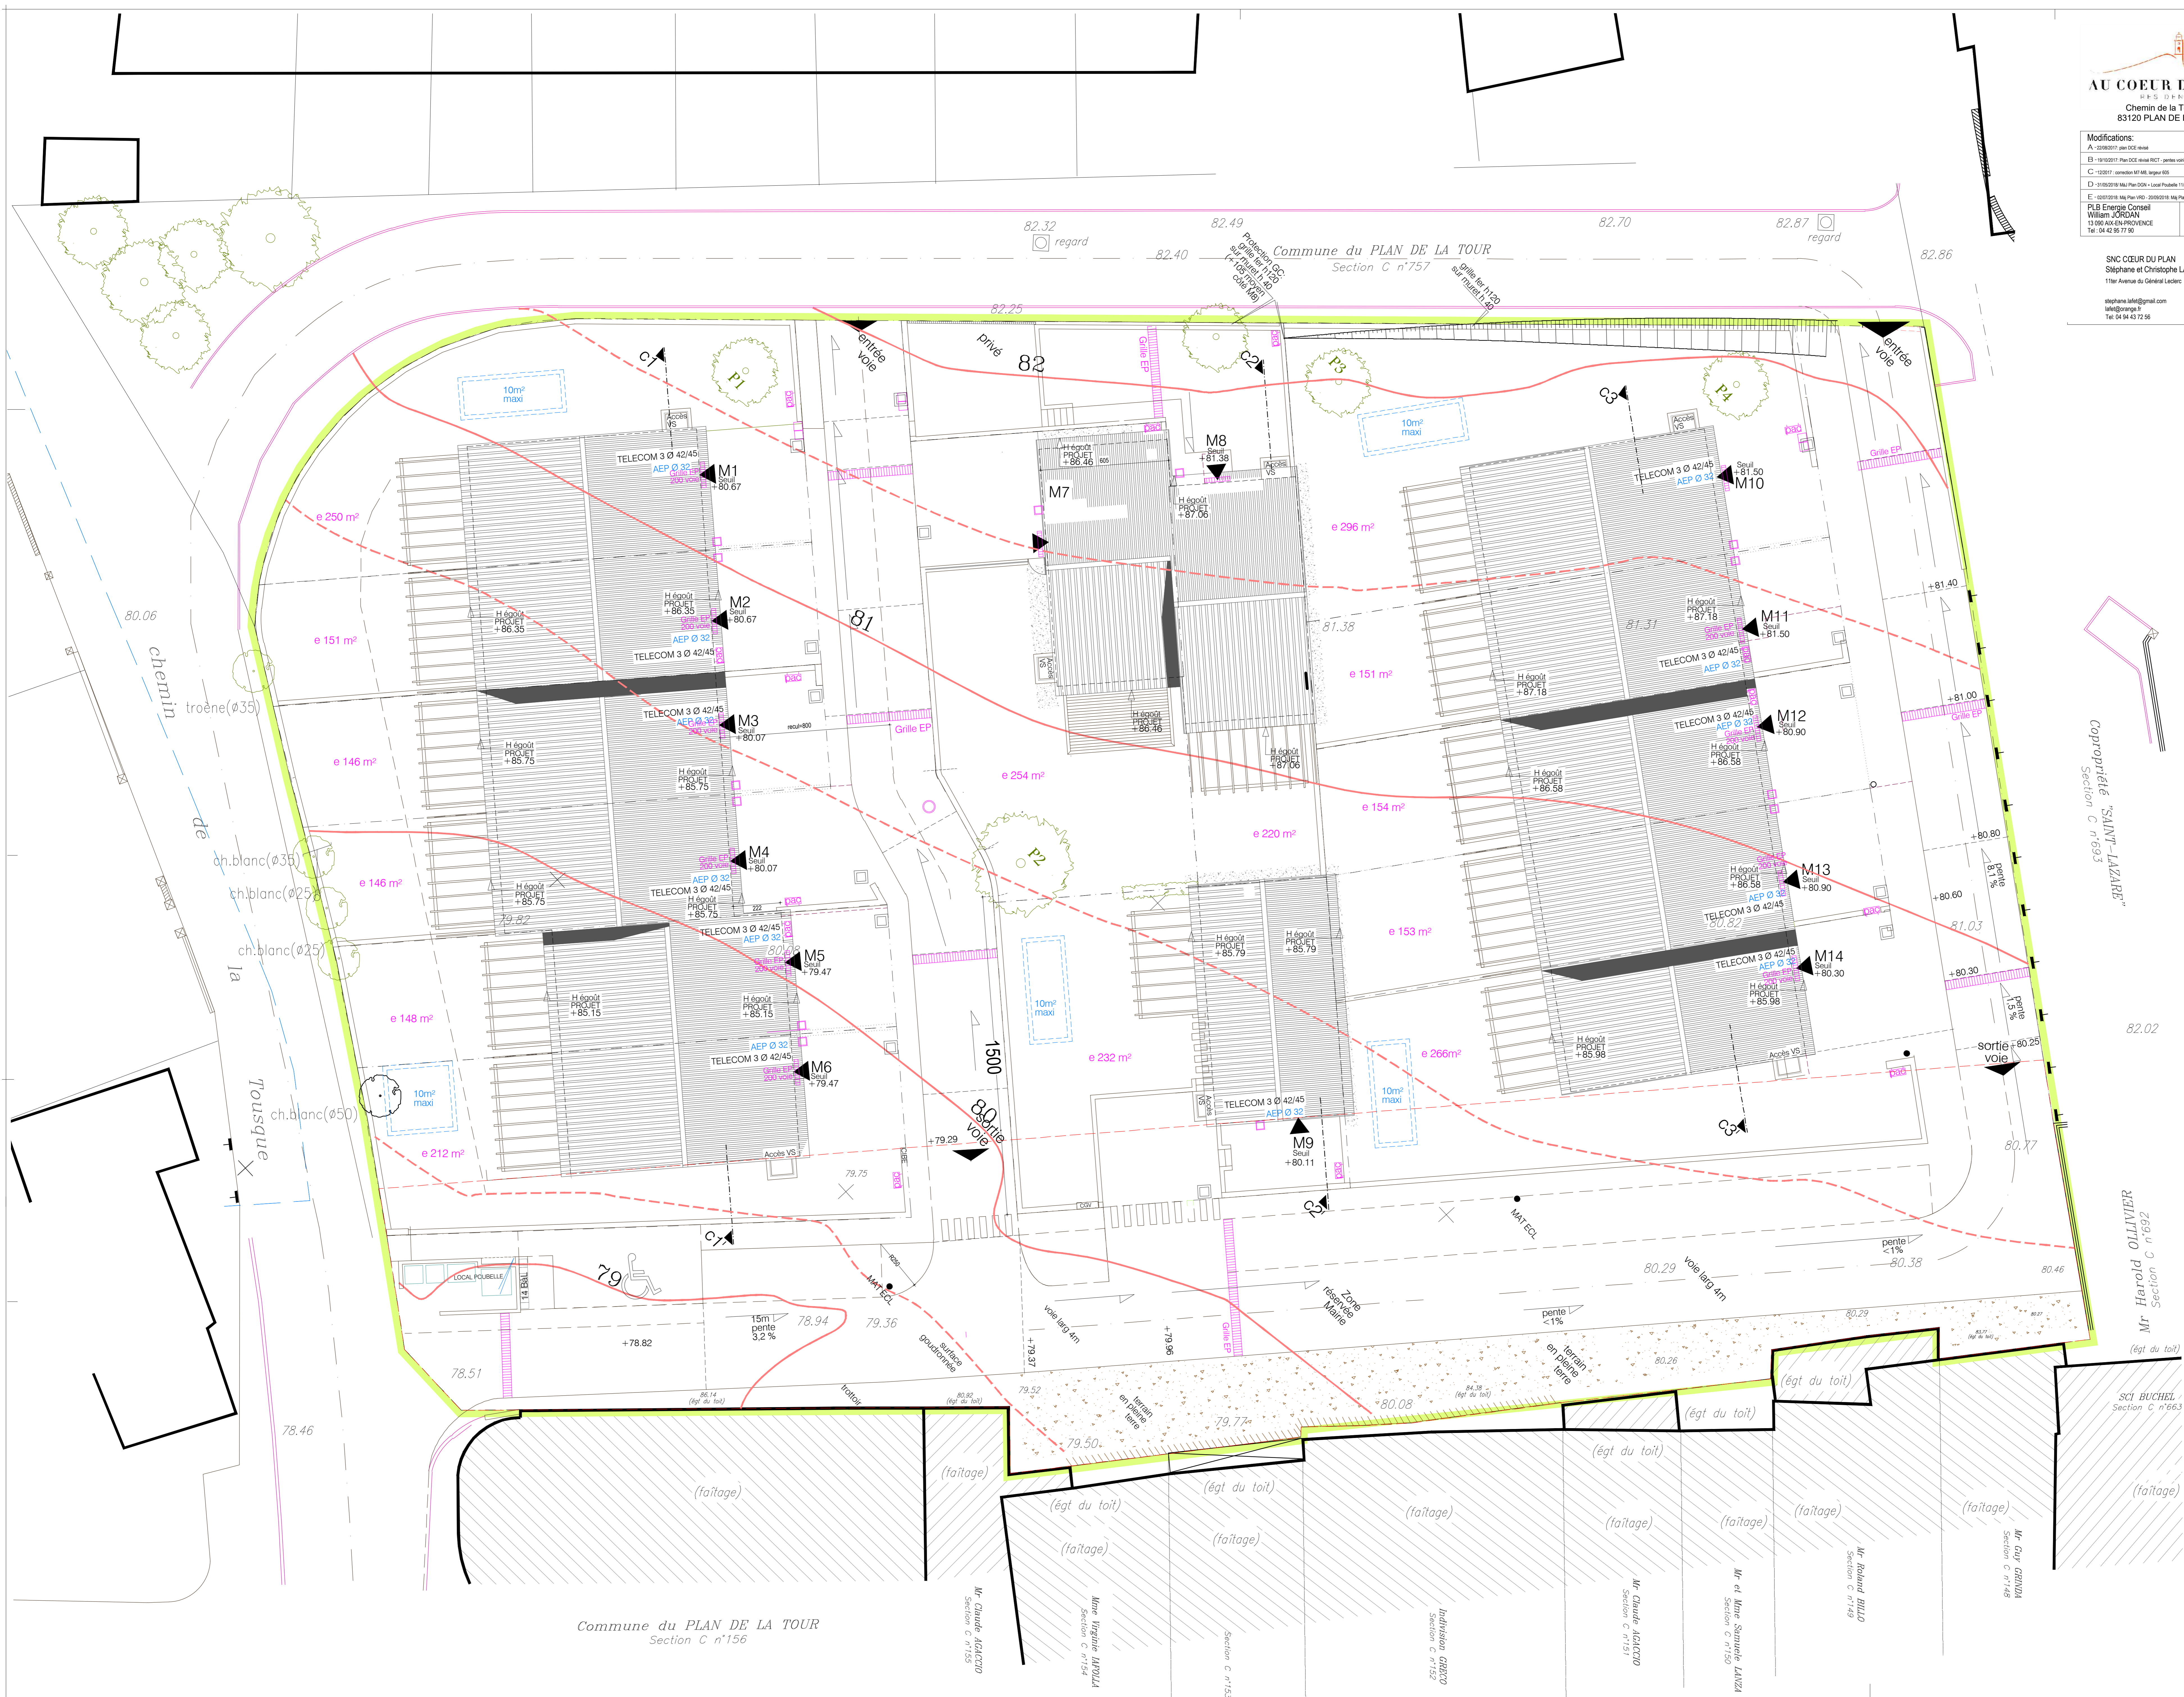

Commune du PLAN DE LA TOUR  
 Section C n°156

Mr Harold OLLIVIER  
 Section C n°692  
 (égt du toit)

SCI BUCHEL  
 Section C n°663  
 (égt du toit)

Mr Guy GRUNDA  
 Section C n°748  
 (égt du toit)

Mr Robert BILLO  
 Section C n°749  
 (égt du toit)

Mr Claude AUCATO  
 Section C n°751  
 (égt du toit)

Mr de Line Stangle LAZNA  
 Section C n°750  
 (égt du toit)

Mr Indira GREGO  
 Section C n°752  
 (égt du toit)

Mr Virginie MAROLA  
 Section C n°754  
 (égt du toit)

Mr Daniel AGAZO  
 Section C n°755  
 (égt du toit)